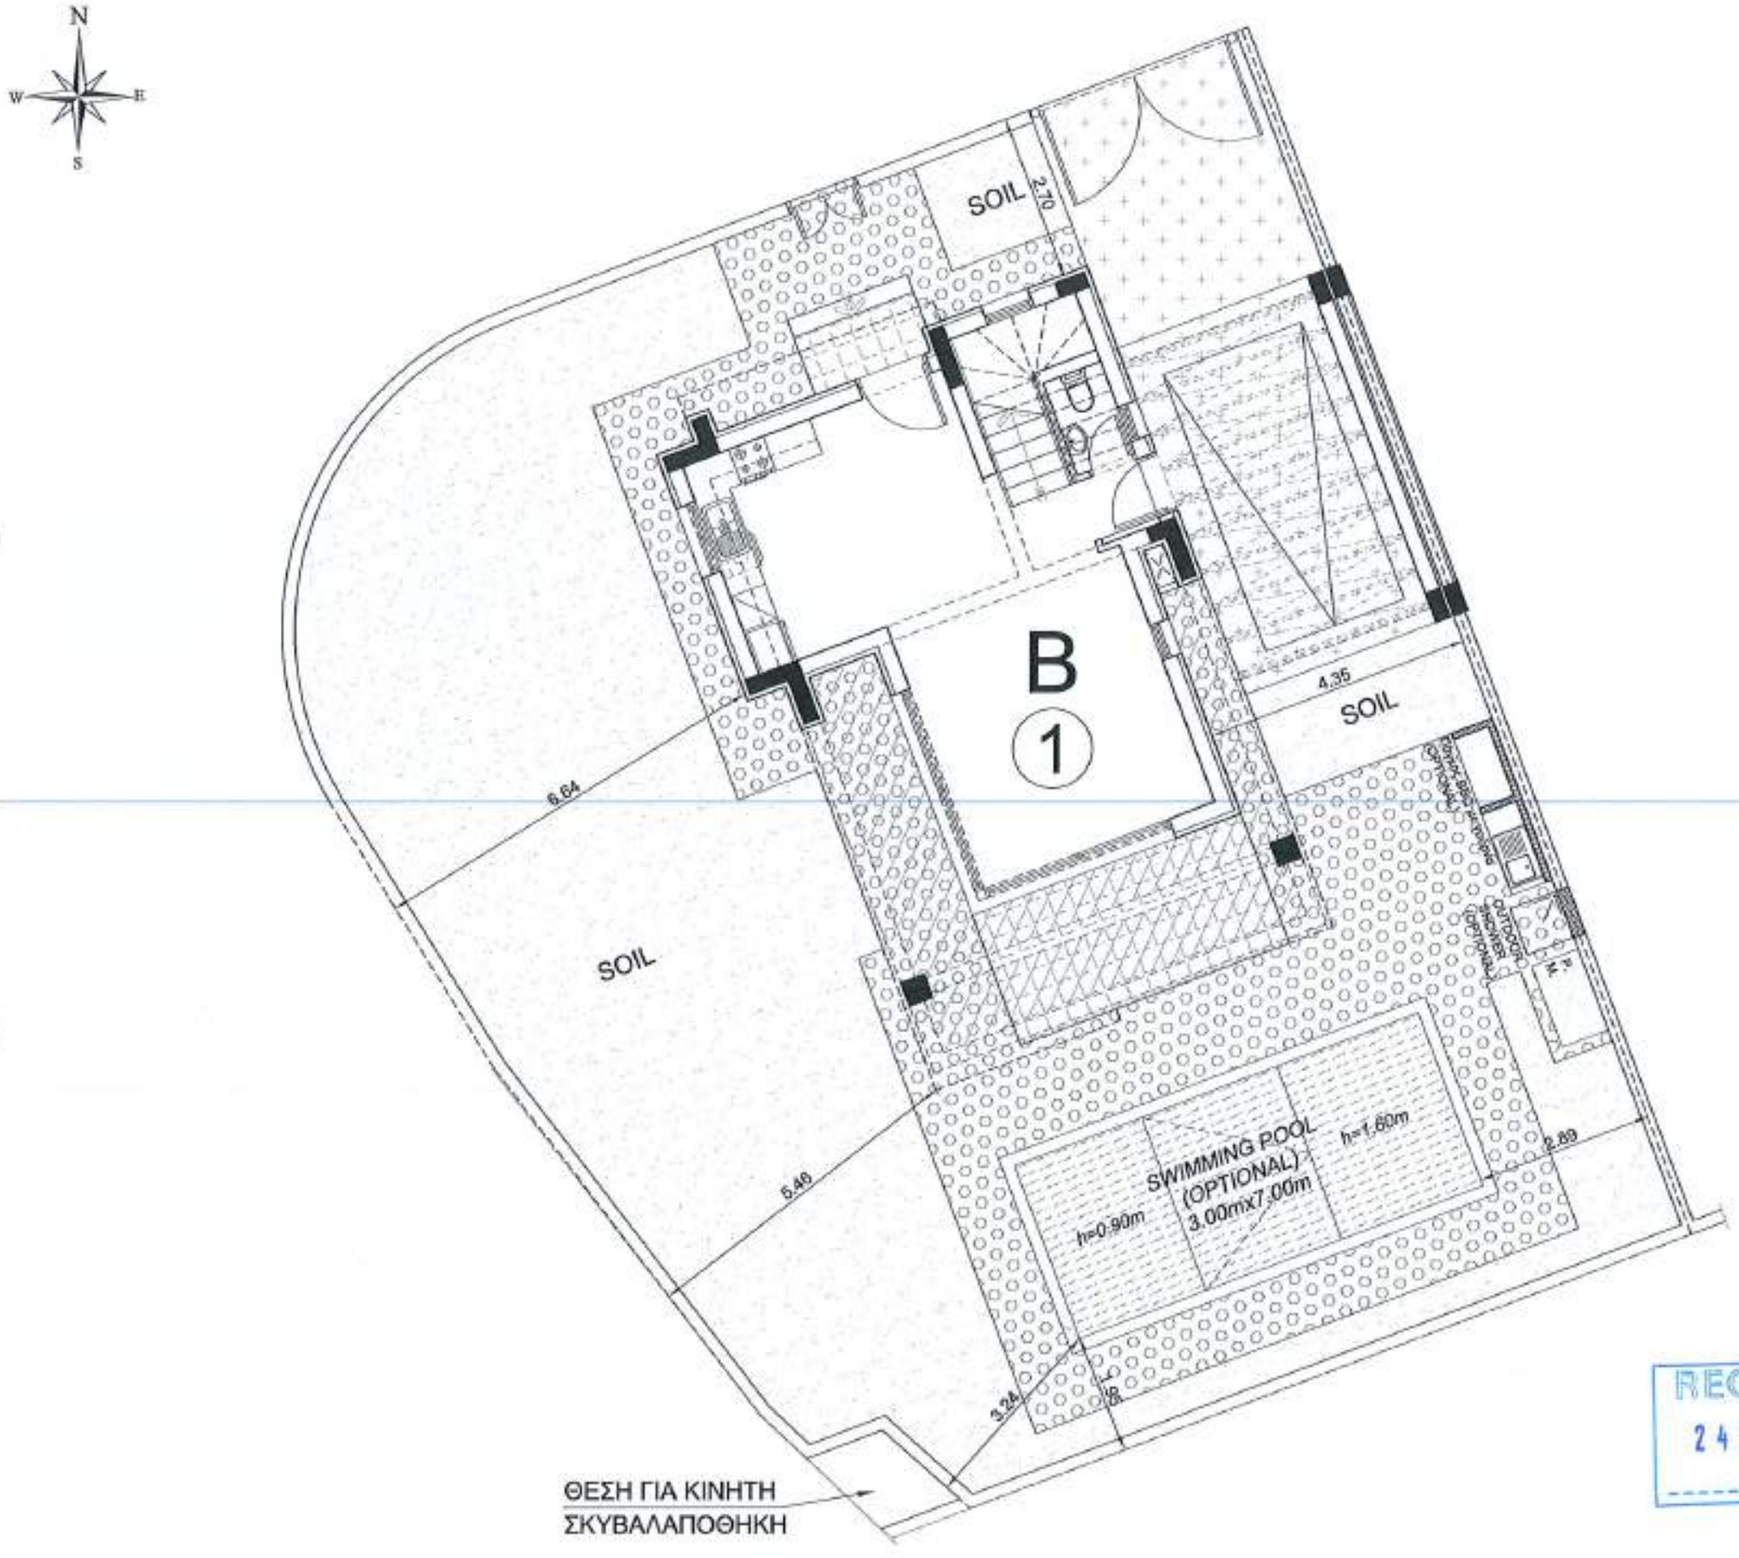

NOTES:

ΓΥΨΟΣΑΝΙΔΑ ΕΞΩΤΕΡΙΚΗΣ ΧΡΗΣΗΣ

Γ&Σ Νικολέττου
Αρχιτεκτονες - Πολιτικοί Μηχανικοί
1ης Απριλίου 23, Τ.Θ.33889, Παραλίμνι
Τηλ. 23 741425, φαξ. 23 741424
email:nikolettou@cytanet.com.cy

Κωδικός Μελέτης 1121600	ΕΡΓΟ: SAINT NICHOLAS ΘΕΣΗ:ΠΑΡΑΛΙΜΝΙ GIOVANI HOMES

ΤΙΤΛΟΣ ΣΧΕΔΙΟΥ :	ΑΡΙΘΜΟΣ ΣΧΕΔΙΟΥ:
HOUSE 1 LAYOUT	H01

ΚΛΙΜΑΚΑ :	ΗΜΕΡΟΜΗΝΙΑ :
1/100	09/2021

ΘΕΩΡΗΣΗ :
Rev. 1: 11/07/2023
Rev. 2: 03/10/2023(Αλλαγή πάχους & μήκους τοίχου κλιμακοστασίου)
Rev. 3: 13/11/2023(σχεδίαση γκαρσονιέρας εξωτερικά)
Rev. 4: 13/03/2024(ανακατεύθυνση αλουμινιού)
Rev. 5: 12/07/2024(Αλλαγή φοράς πόρτας στο parking)
Rev. 6: 05/09/2024(Αλλαγή πόρτας υπόδουλοδιαφυγής δεύτερων μαθών)
Rev. 7: 24/09/2024(Σχολιασμος σημείων)

RECEIVED
24 SEP 2024

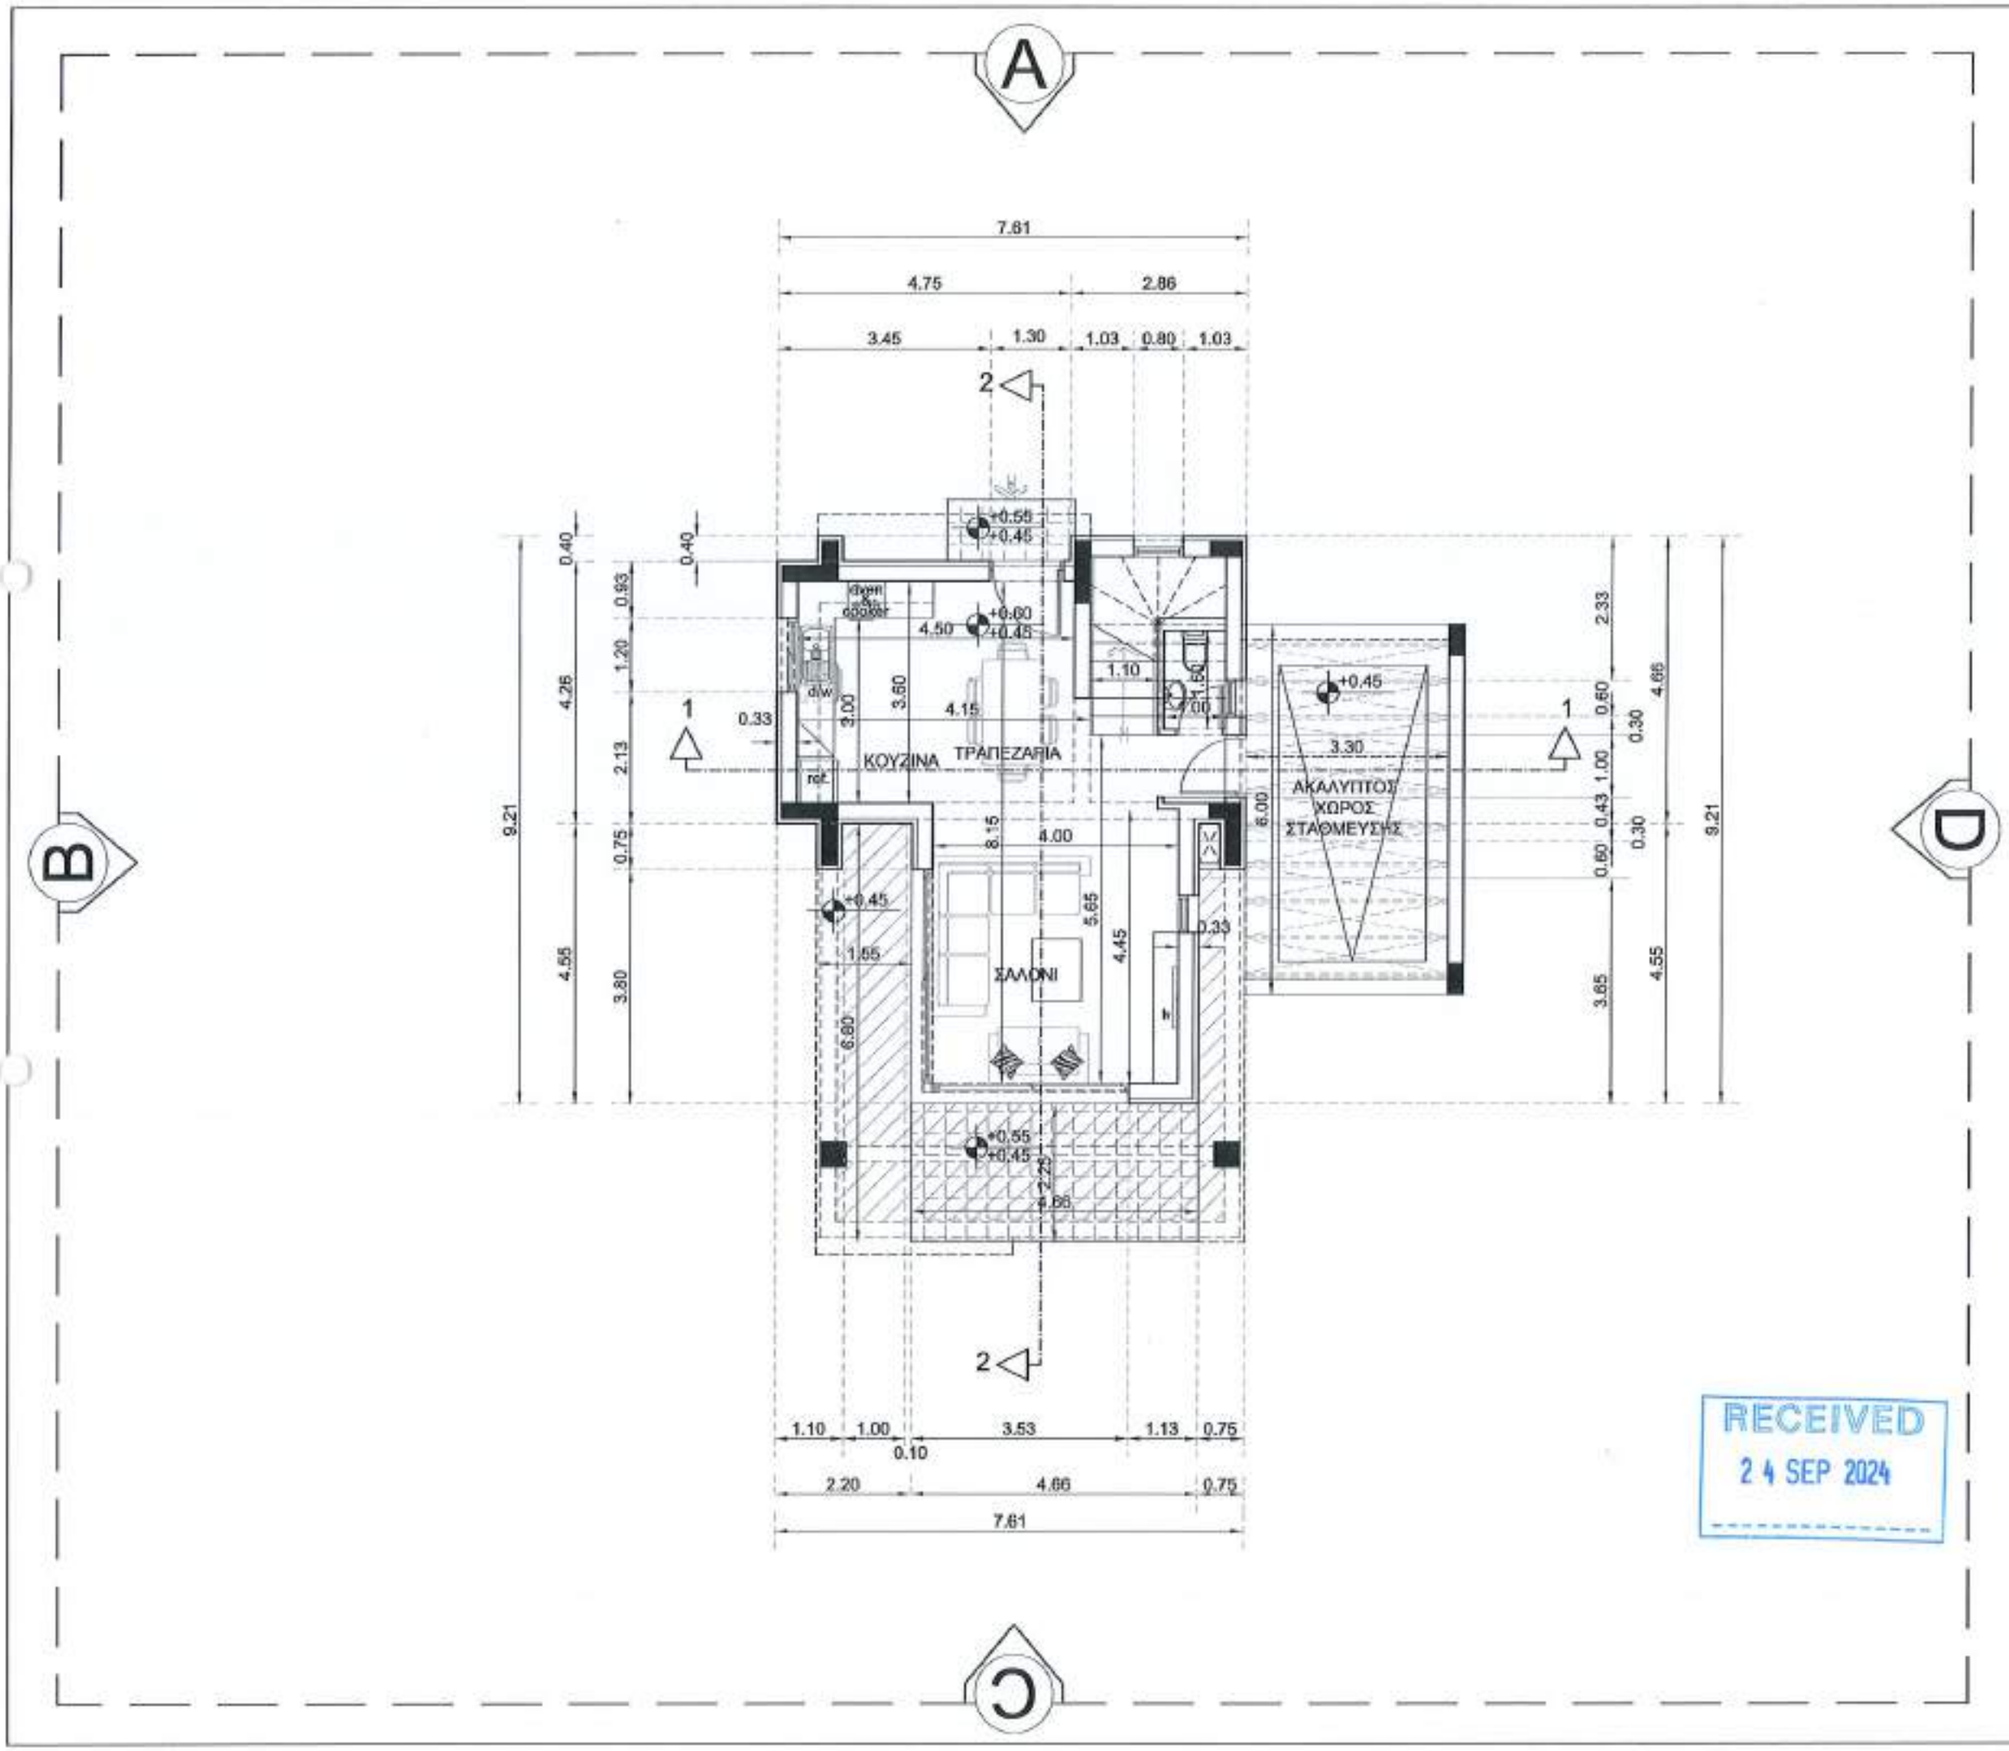

RECEIVED
24 SEP 2024

NOTES:

ΤΟ ΥΨΟΜΕΤΡΟ +0.00 ΑΝΤΙΣΤΟΙΧΕΙ ΜΕ ΤΟ ΥΨΟΜΕΤΡΟ ΤΟΥ ΔΡΟΜΟΥ ΜΠΡΟΣΤΑ ΑΠΟ ΤΗΝ ΕΙΣΟΔΟ ΤΗΣ ΚΑΤΟΙΚΙΑΣ

ΓΥΨΟΣΑΝΙΔΑ ΕΞΩΤΕΡΙΚΗΣ ΧΡΗΣΗΣ

Γ&Σ Νικολέττου
Αρχιτέκτονες - Πολιτικοί Μηχανικοί
1ης Απριλίου 23, Τ.Θ.33889, Παραλίμνι
Τηλ. 23 741425, φαξ. 23 741424
email:nikolettou@cytanet.com.cy

Κωδικός Μελέτης	ΕΡΓΟ: SAINT NICHOLAS
1121600	ΘΕΣΗ:ΠΑΡΑΛΙΜΝΙ
	GIOVANI HOMES

ΤΙΤΛΟΣ ΣΧΕΔΙΟΥ :
HOUSE 1
ΤΥΠΟΣ Β
ΚΑΤΟΨΗ ΙΣΟΓΕΙΟΥ

ΑΡΙΘΜΟΣ ΣΧΕΔΙΟΥ: B1

ΚΛΙΜΑΚΑ : 1/100

ΗΜΕΡΟΜΗΝΙΑ : 09/2021

ΘΕΩΡΗΣΗ :
Rev. 1: 11/07/2023
Rev. 2: 03/10/2023(αλλαγή πόρτας & μήκους τοίχου κλιμακοστασίου)
Rev. 3: 13/11/2023(σχεδίαση συμπαγούς εξωτερικού)
Rev. 4: 13/03/2024(ανακύκλωση αλουμινίου)
Rev. 5: 12/07/2024(αλλαγή φορές πόρτας στο parking)
Rev. 6: 05/09/2024(αλλαγή πόρτας εισόδου/εξόδου/σε διάδρομο parking)
Rev. 7: 24/09/2024(σχεδιασμός αγωγών)

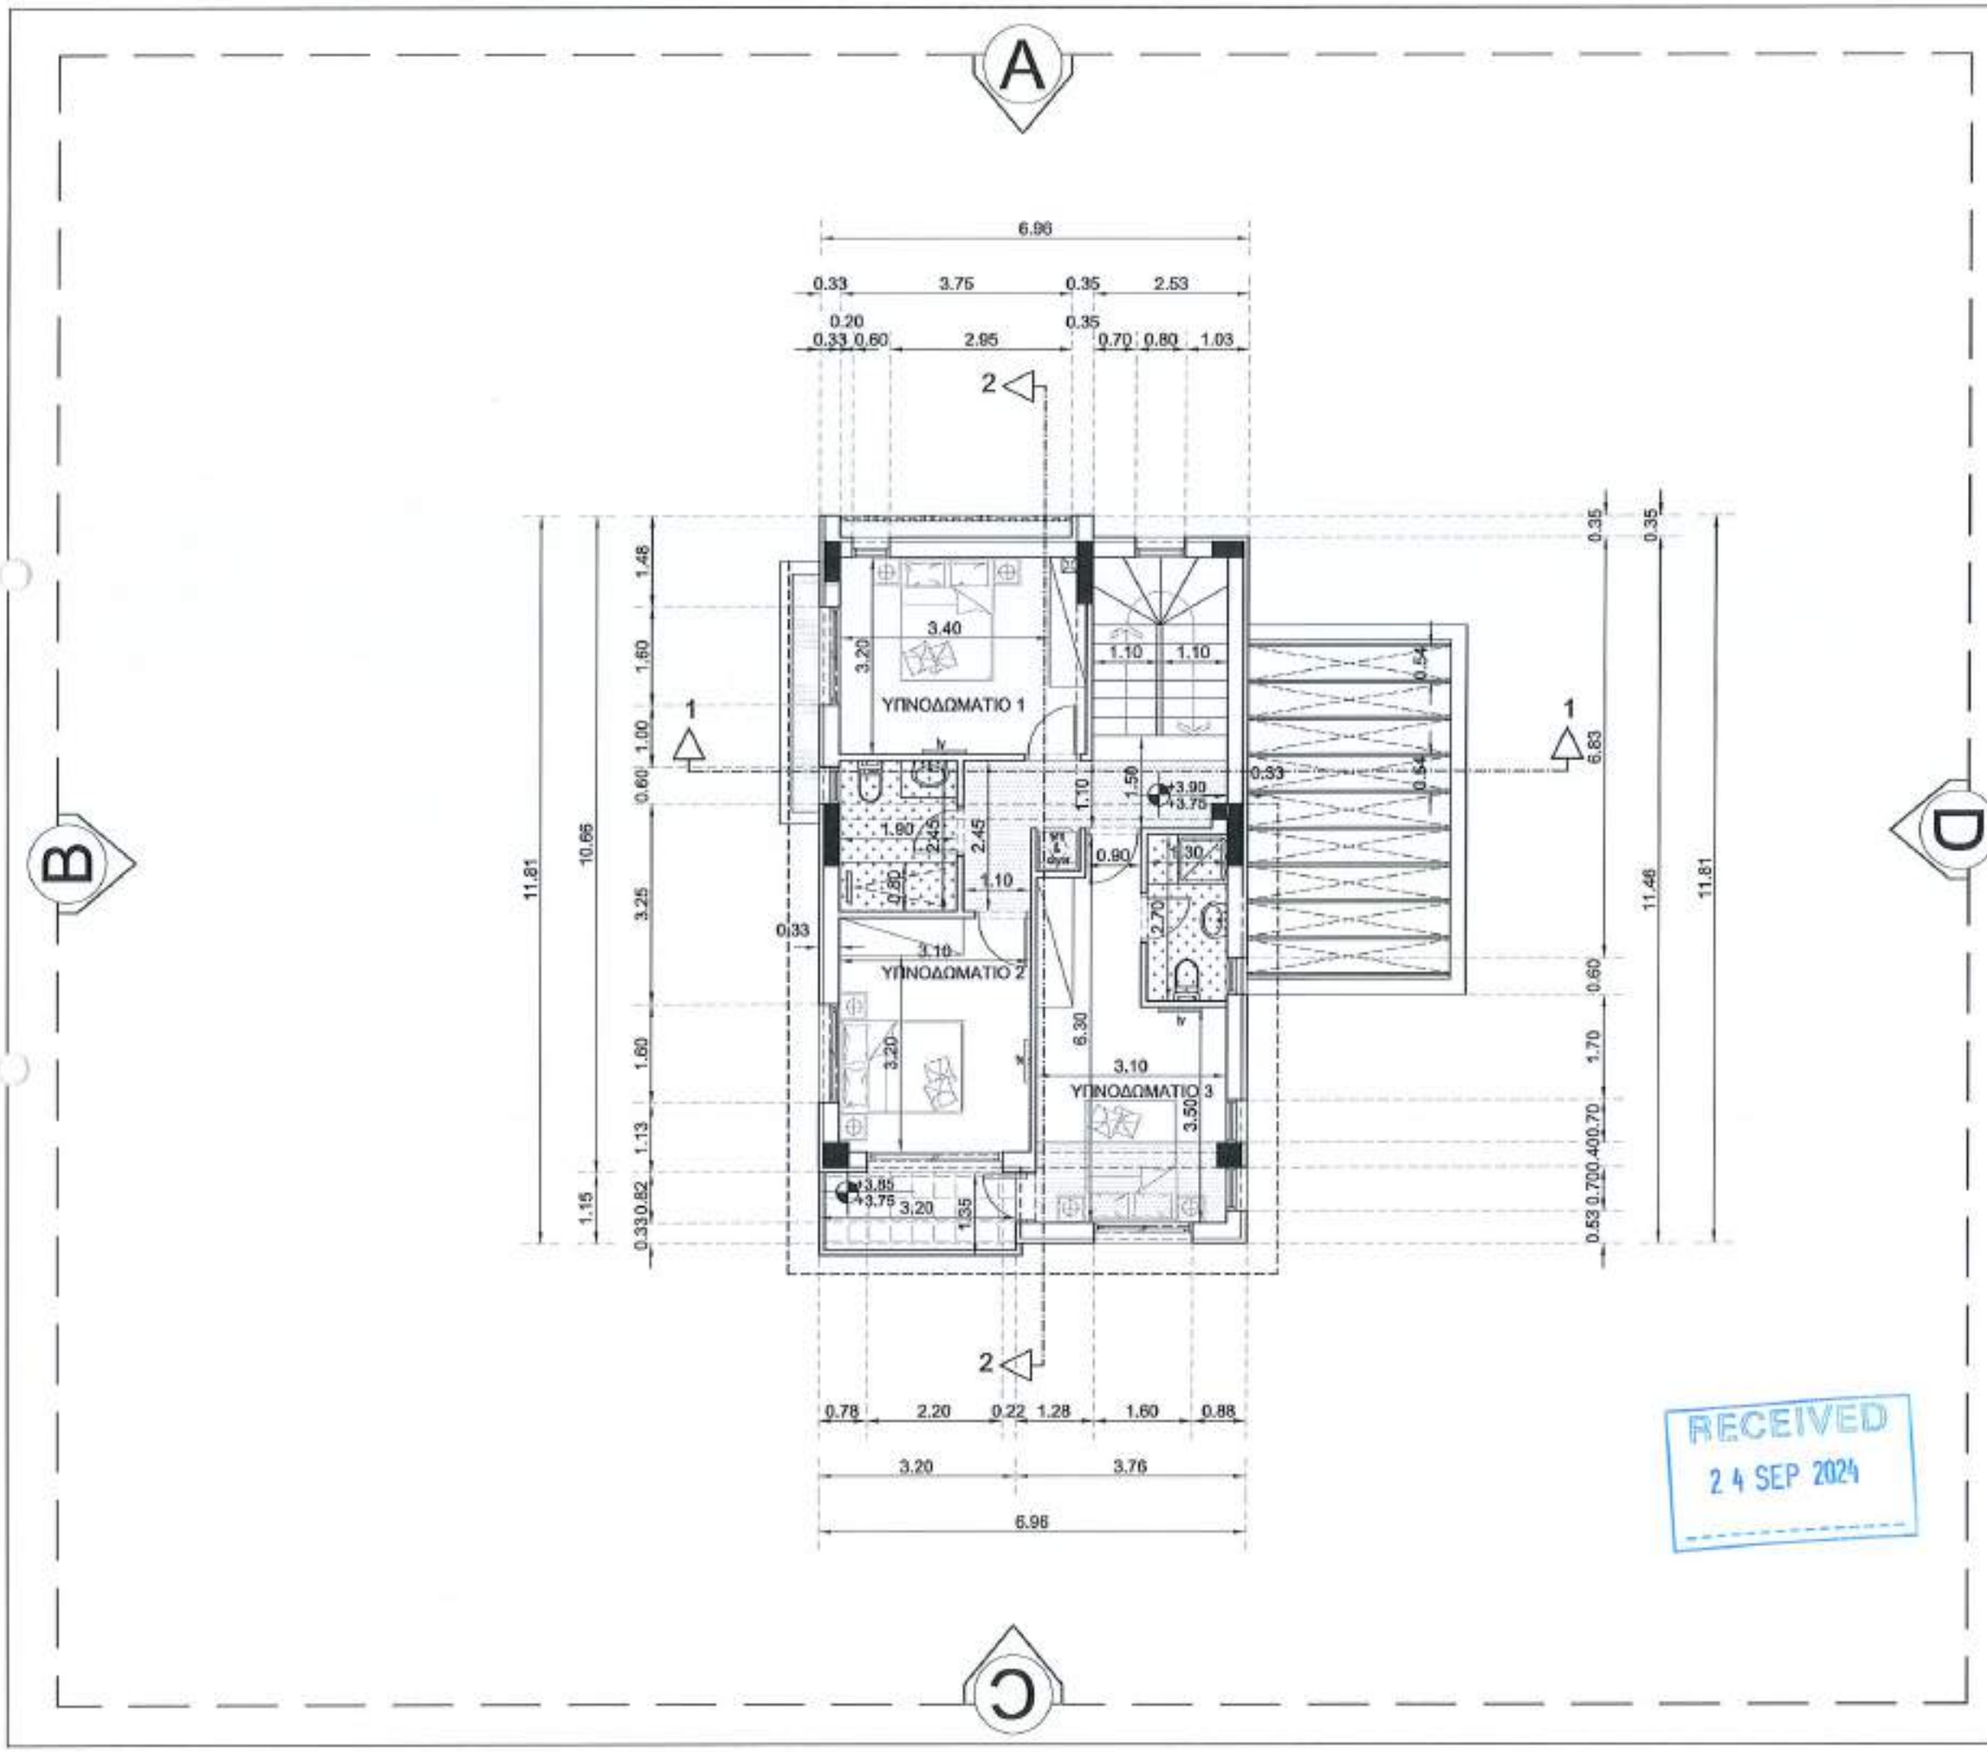

NOTES:

ΤΟ ΥΨΟΜΕΤΡΟ +0.00 ΑΝΤΙΣΤΟΙΧΕΙ ΜΕ
ΤΟ ΥΨΟΜΕΤΡΟ ΤΟΥ ΔΡΟΜΟΥ
ΜΠΡΟΣΤΑ ΑΠΟ ΤΗΝ ΕΙΣΟΔΟ
ΤΗΣ ΚΑΤΟΙΚΙΑΣ

ΓΥΨΟΣΑΝΙΔΑ ΑΝΩΘΕΝ

ΑΝΘΥΓΡΗ ΓΥΨΟΣΑΝΙΔΑ ΑΝΩΘΕΝ

Γ&Σ Νικολέττου
Αρχιτέκτονες - Πολιτικοί Μηχανικοί
1ης Απριλίου 23, Τ.Θ.33889, Παραλίμνι
Τηλ. 23 741425, φαξ. 23 741424
email:nikolettou@cytanet.com.cy

Κωδικός Μελέτης 1121600	ΕΡΓΟ: SAINT NICHOLAS ΘΕΣΗ:ΠΑΡΑΛΙΜΝΙ GIOVANI HOMES

ΤΙΤΛΟΣ ΣΧΕΔΙΟΥ :
HOUSE 1
ΤΥΠΟΣ Β
ΚΑΤΟΨΗ ΟΡΟΦΟΥ

ΑΡΙΘΜΟΣ ΣΧΕΔΙΟΥ:
B2

ΚΛΙΜΑΚΑ :	ΗΜΕΡΟΜΗΝΙΑ :
1/100	09/2021

ΘΕΩΡΗΣΗ :
Rev. 1: 08/02/2024
Rev. 2: 12/04/2024(Αναθεώρηση διαθέσιμ)
Rev. 3: 30/05/2024(Αναθεώρηση μπανέρας σε υποξέρα)
Rev. 4: 05/09/2024(Αλλαγή πάχους εσοθερμομόνωσης δοκάρι ραμπας)
Rev. 5: 24/09/2024(Διαθέσιμες αγωγών)

RECEIVED
24 SEP 2024

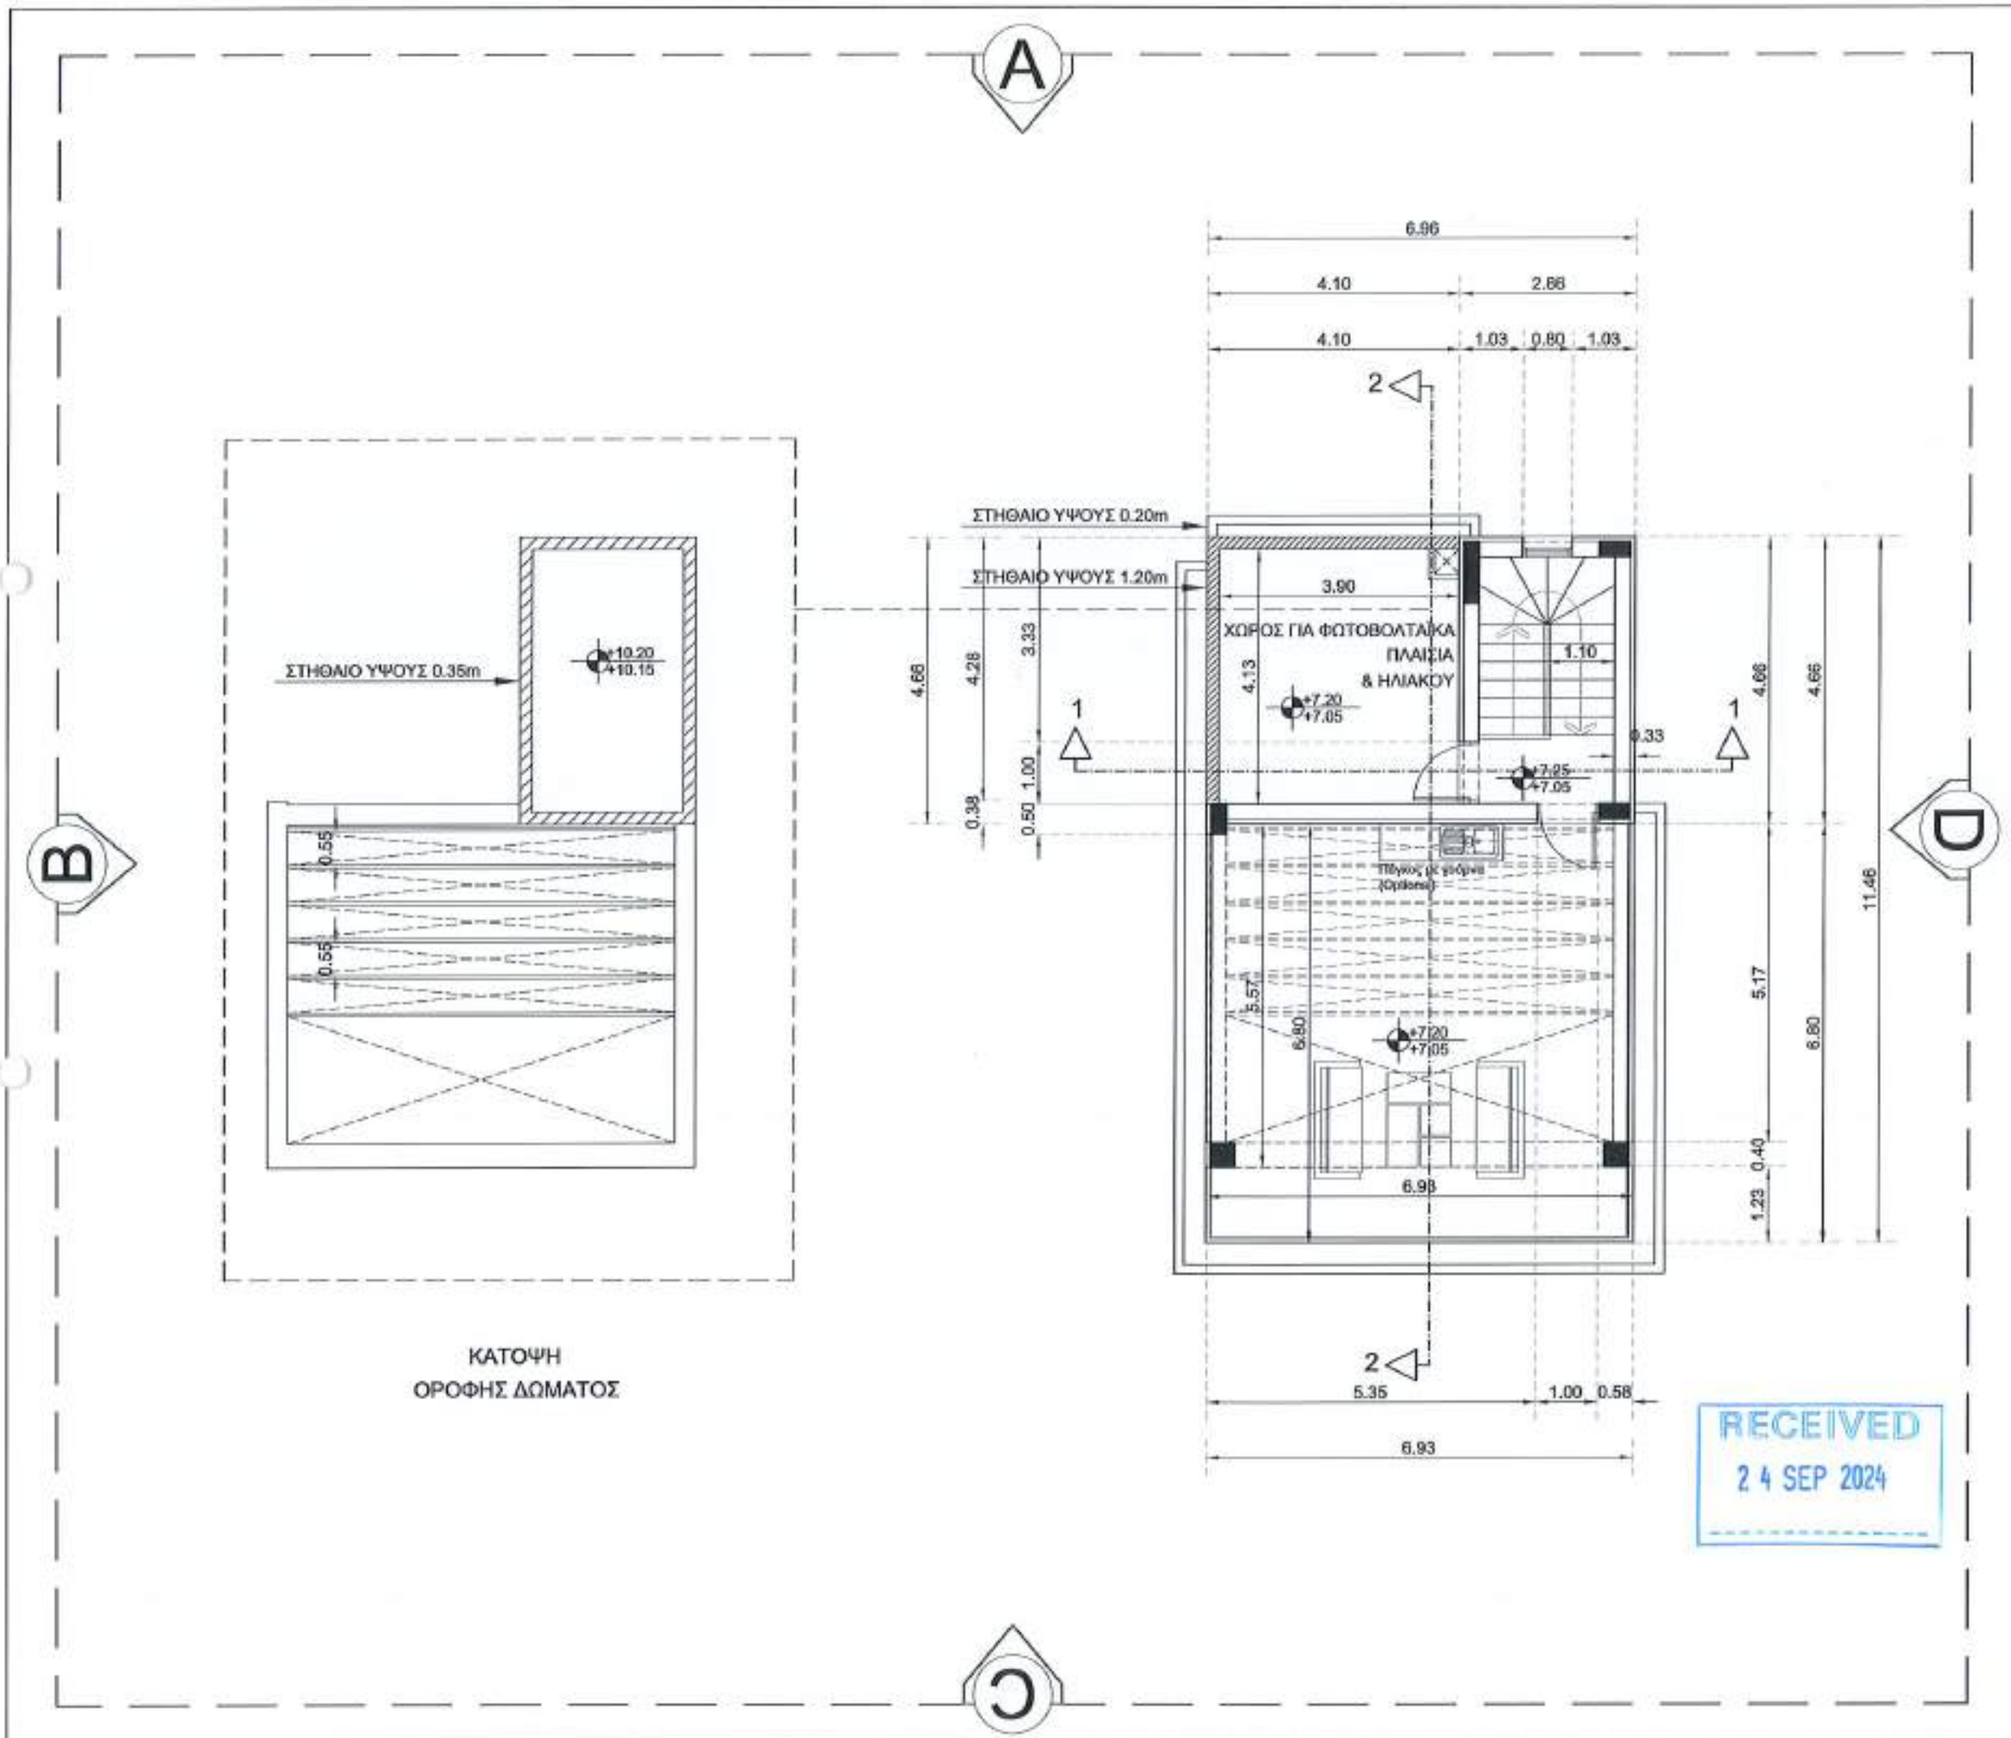

ΚΑΤΟΨΗ
ΟΡΟΦΗΣ ΔΩΜΑΤΟΣ

RECEIVED
24 SEP 2024

NOTES:

ΤΟ ΥΨΟΜΕΤΡΟ +0.00 ΑΝΤΙΣΤΟΙΧΕΙ ΜΕ ΤΟ ΥΨΟΜΕΤΡΟ ΤΟΥ ΔΡΟΜΟΥ ΜΠΡΟΣΤΑ ΑΠΟ ΤΗΝ ΕΙΣΟΔΟ ΤΗΣ ΚΑΤΟΙΚΙΑΣ

Γ&Σ Νικολέττου
Αρχιτέκτονες - Πολιτικοί Μηχανικοί
1ης Απριλίου 23, Τ.Θ.33889, Παραλίμνι
Τηλ. 23 741425, φαξ. 23 741424
email:nikolettou@cytanet.com.cy

Κωδικός Μελέτης 1121600	ΕΡΓΟ: SAINT NICHOLAS ΘΕΣΗ:ΠΑΡΑΛΙΜΝΙ GIOVANI HOMES
ΤΙΤΛΟΣ ΣΧΕΔΙΟΥ : HOUSE 1 ΤΥΠΟΣ Β ΚΑΤΟΨΗ ΔΩΜΑΤΟΣ/ROOF GARDEN	ΑΡΙΘΜΟΣ ΣΧΕΔΙΟΥ: B3
ΚΛΙΜΑΚΑ : 1/100	ΗΜΕΡΟΜΗΝΙΑ : 09/2021

ΘΕΩΡΗΣΗ :
Rev. 1: 11/07/2023
Rev. 2: 30/01/2024
Rev. 3: 01/08/2024(κατεδάφιση μπαλκονιών δεκάν)
Rev. 4: 24/09/2024(σχεδιασμός εγκρίσεως)

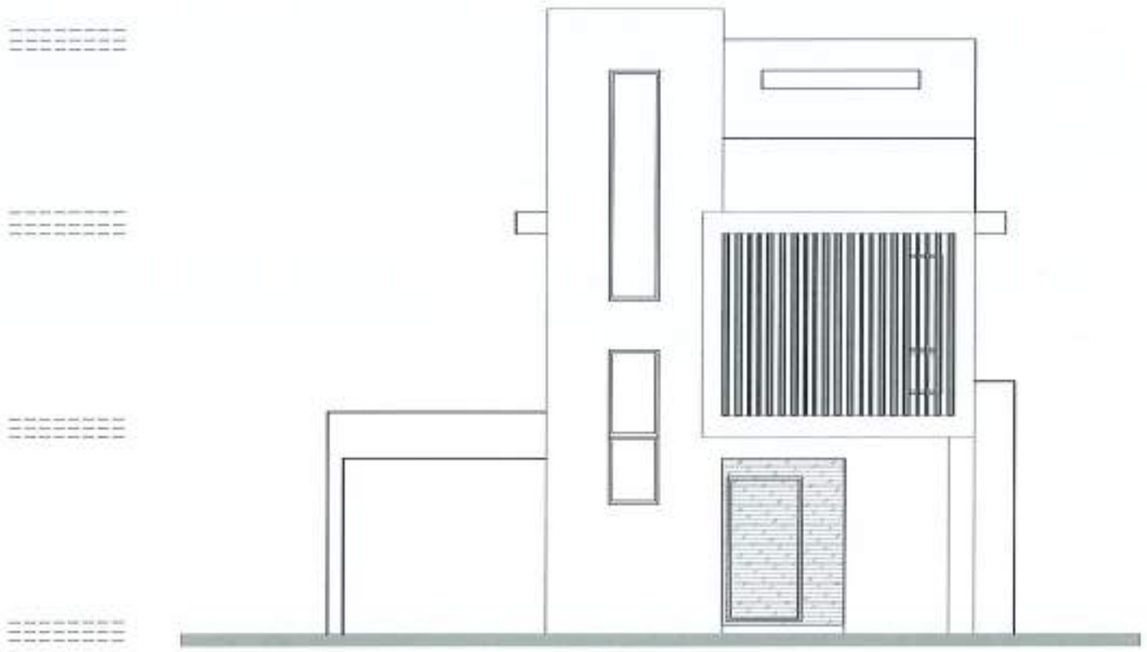

NOTES:

Γ&Σ Νικολέττου
Αρχιτέκτονες - Πολιτικοί Μηχανικοί
1ης Απριλίου 23, Τ.Θ.33889, Παραλίμνι
Τηλ. 23 741425, φαξ. 23 741424
email:nikolettou@cytanet.com.cy

Κωδικός Μελέτης 1121600	ΕΡΓΟ: SAINT NICHOLAS ΘΕΣΗ:ΠΑΡΑΛΙΜΝΙ GIOVANI HOMES

ΤΙΤΛΟΣ ΣΧΕΔΙΟΥ :	ΑΡΙΘΜΟΣ ΣΧΕΔΙΟΥ:
HOUSE 1 ΤΥΠΟΣ Β ΟΨΗ Α	B4

ΚΛΙΜΑΚΑ :	ΗΜΕΡΟΜΗΝΙΑ :
1/100	11/2021

ΘΕΩΡΗΣΗ :
Rev. 1: 30/01/2024
Rev. 2: 13/03/2024(αναθεώρηση αλουμινίων)
Rev. 3: 12/04/2024(αναθεώρηση δοκίδων)
Rev. 4: 05/09/2024(αλλαγή κάτοψης εισόδου/σχεδιασμός δοκίδων ρολών)

RECEIVED
05 SEP 2024

NOTES:

Γ&Σ Νικολέττου
Αρχιτέκτονες - Πολιτικοί Μηχανικοί
1ης Απριλίου 23, Τ.Θ.33869, Παραλίμνι
Τηλ. 23 741425, φαξ. 23 741424
email:nikolettou@cytanet.com.cy

Κωδικός Μελέτης 1121600	ΕΡΓΟ: SAINT NICHOLAS ΘΕΣΗ:ΠΑΡΑΛΙΜΝΙ GIOVANI HOMES

ΤΙΤΛΟΣ ΣΧΕΔΙΟΥ :	ΑΡΙΘΜΟΣ ΣΧΕΔΙΟΥ:
HOUSE 1 ΤΥΠΟΣ Β ΟΨΗ Β	B5

ΚΛΙΜΑΚΑ :	ΗΜΕΡΟΜΗΝΙΑ :
1/100	11/2021

ΘΕΩΡΗΣΗ :
Rev. 1: 30/01/2024
Rev. 2: 13/03/2024 (Ανανεώρηση αλληλογρ.)

RECEIVED
13 MAR 2024

NOTES:

Γ&Σ Νικολέττου
Αρχιτέκτονες - Πολιτικοί Μηχανικοί
1ης Απριλίου 23, Τ.Θ.33889, Παραλίμνι
Τηλ. 23 741425, φαξ. 23 741424
email:nikolettou@cytanet.com.cy

Κωδικός Μελέτης 1121600	ΕΡΓΟ: SAINT NICHOLAS ΘΕΣΗ:ΠΑΡΑΛΙΜΝΙ GIOVANI HOMES

ΤΙΤΛΟΣ ΣΧΕΔΙΟΥ :
HOUSE 1
ΤΥΠΟΣ Β
ΟΨΗ C

ΑΡΙΘΜΟΣ ΣΧΕΔΙΟΥ:
B6

ΚΛΙΜΑΚΑ :	ΗΜΕΡΟΜΗΝΙΑ :
1/100	11/2021

ΘΕΩΡΗΣΗ :
Rev. 1: 30/01/2024
Rev. 2: 13/03/2024(ανανέωση αδειών)

RECEIVED
13 MAR 2024

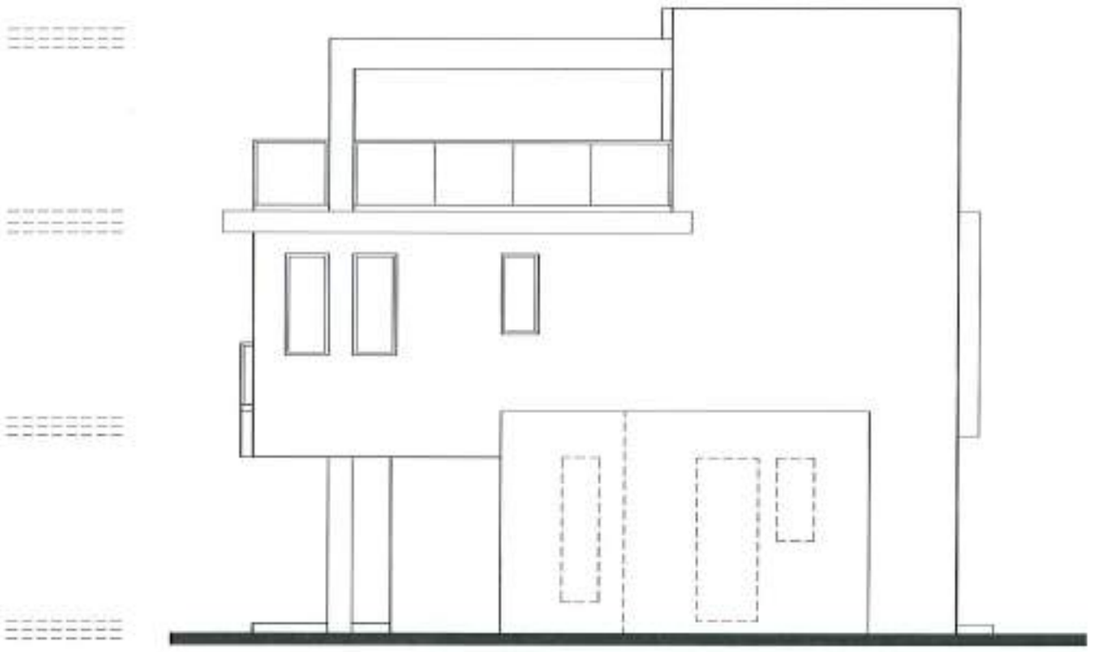

NOTES:

Γ&Σ Νικολέττου
Αρχιτέκτονες - Πολιτικοί Μηχανικοί
1ης Απριλίου 23, Τ.Θ.33889, Παραλίμνι
Τηλ. 23 741425, φαξ. 23 741424
email:nikolettou@cytanet.com.cy

Κωδικός Μελέτης	ΕΡΓΟ: SAINT NICHOLAS
1121600	ΘΕΣΗ:ΠΑΡΑΛΙΜΝΙ
	GIOVANI HOMES

ΤΙΤΛΟΣ ΣΧΕΔΙΟΥ :	ΑΡΙΘΜΟΣ ΣΧΕΔΙΟΥ:
HOUSE 1 ΤΥΠΟΣ Β ΟΨΗ D	B7

ΚΛΙΜΑΚΑ :	ΗΜΕΡΟΜΗΝΙΑ :
1/100	11/2021

ΘΕΩΡΗΣΗ :
Rev. 1: 30/01/2024

RECEIVED
31 JAN 2024

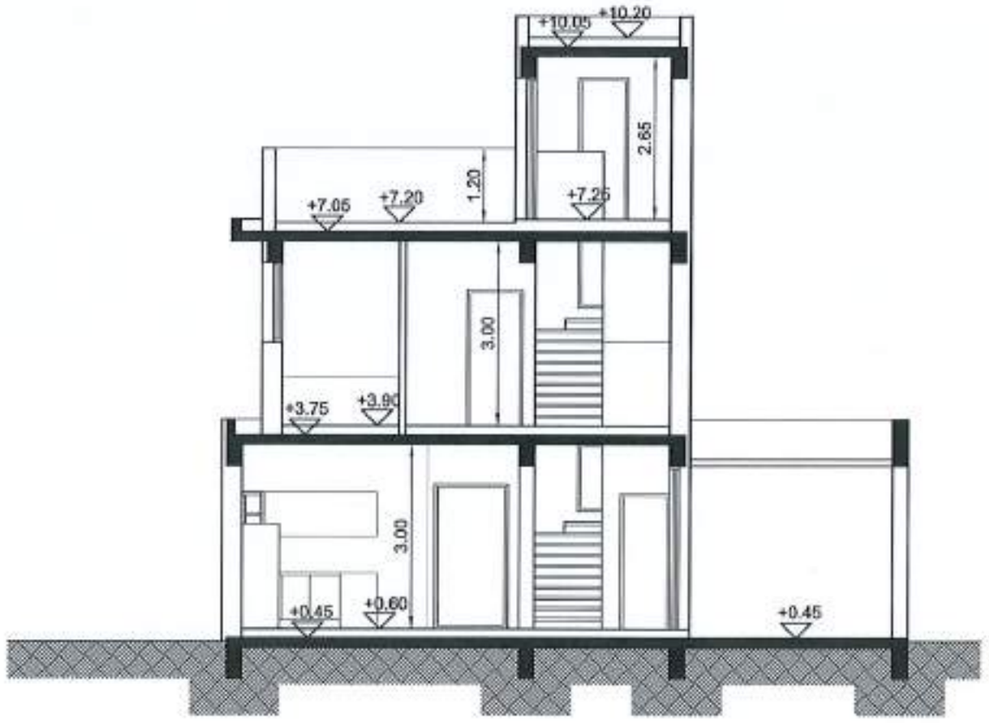

NOTES:

Γ&Σ Νικολέττου
Αρχιτέκτονες - Πολιτικοί Μηχανικοί
1ης Απριλίου 23, Τ.Θ.33889, Παραλίμνι
Τηλ. 23 741425, φαξ. 23 741424
email:nikolettou@cytanet.com.cy

Κωδικός Μελέτης 1121600

ΕΡΓΟ: SAINT NICHOLAS

ΘΕΣΗ:ΠΑΡΑΛΙΜΝΙ

GIOVANI HOMES

ΤΙΤΛΟΣ ΣΧΕΔΙΟΥ :
HOUSE 1
ΤΥΠΟΣ Β
ΤΟΜΗ 1-1

ΑΡΙΘΜΟΣ ΣΧΕΔΙΟΥ:
B8

ΚΛΙΜΑΚΑ : 1/100

ΗΜΕΡΟΜΗΝΙΑ : 11/2021

ΘΕΩΡΗΣΗ :
Rev. 1: 13/03/2024(Αναθεώρηση αλοιφασίων)
Rev. 2: 05/09/2024(Αλλαγή τύπος εισόδου/εξόδου/εσωτερικής διάβαση parking)

RECEIVED
05 SEP 2024

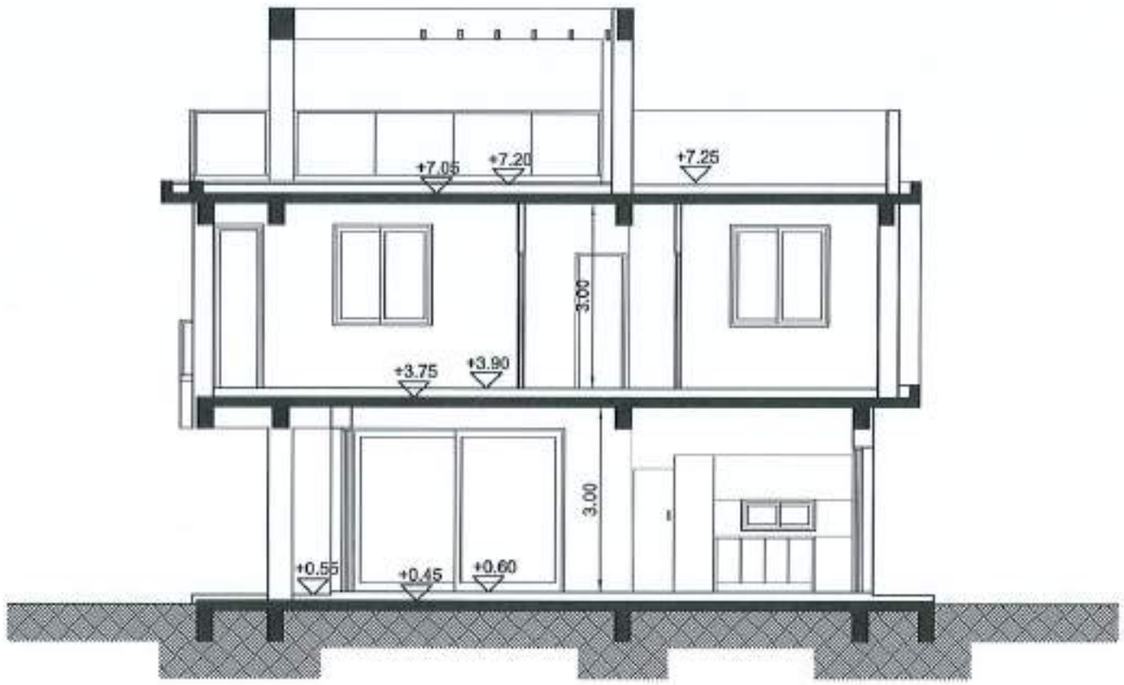

NOTES:

Γ&Σ Νικολέττου
Αρχιτέκτονες - Πολιτικοί Μηχανικοί
1ης Απριλίου 23, Τ.Θ.33889, Παραλίμνι
Τηλ. 23 741425, φαξ. 23 741424
email:nikolettou@cytanet.com.cy

Κωδικός Μελέτης 1121600	ΕΡΓΟ: SAINT NICHOLAS ΘΕΣΗ:ΠΑΡΑΛΙΜΝΙ GIOVANI HOMES
ΤΙΤΛΟΣ ΣΧΕΔΙΟΥ : HOUSE 1 ΤΥΠΟΣ Β ΤΟΜΗ 2-2	ΑΡΙΘΜΟΣ ΣΧΕΔΙΟΥ: B9
ΚΛΙΜΑΚΑ : 1/100	ΗΜΕΡΟΜΗΝΙΑ : 11/2021

ΘΕΩΡΗΣΗ :
Rev. 1: 30/01/2024
Rev. 2: 13/03/2024(Αναθεώρηση εδαφικών)
Rev. 3: 01/08/2024(Αναθεώρηση μετρήσεων δικών)

RECEIVED
01 AUG 2024